LÅNGVINDS SAMFÄLLIGHETSFÖRENING
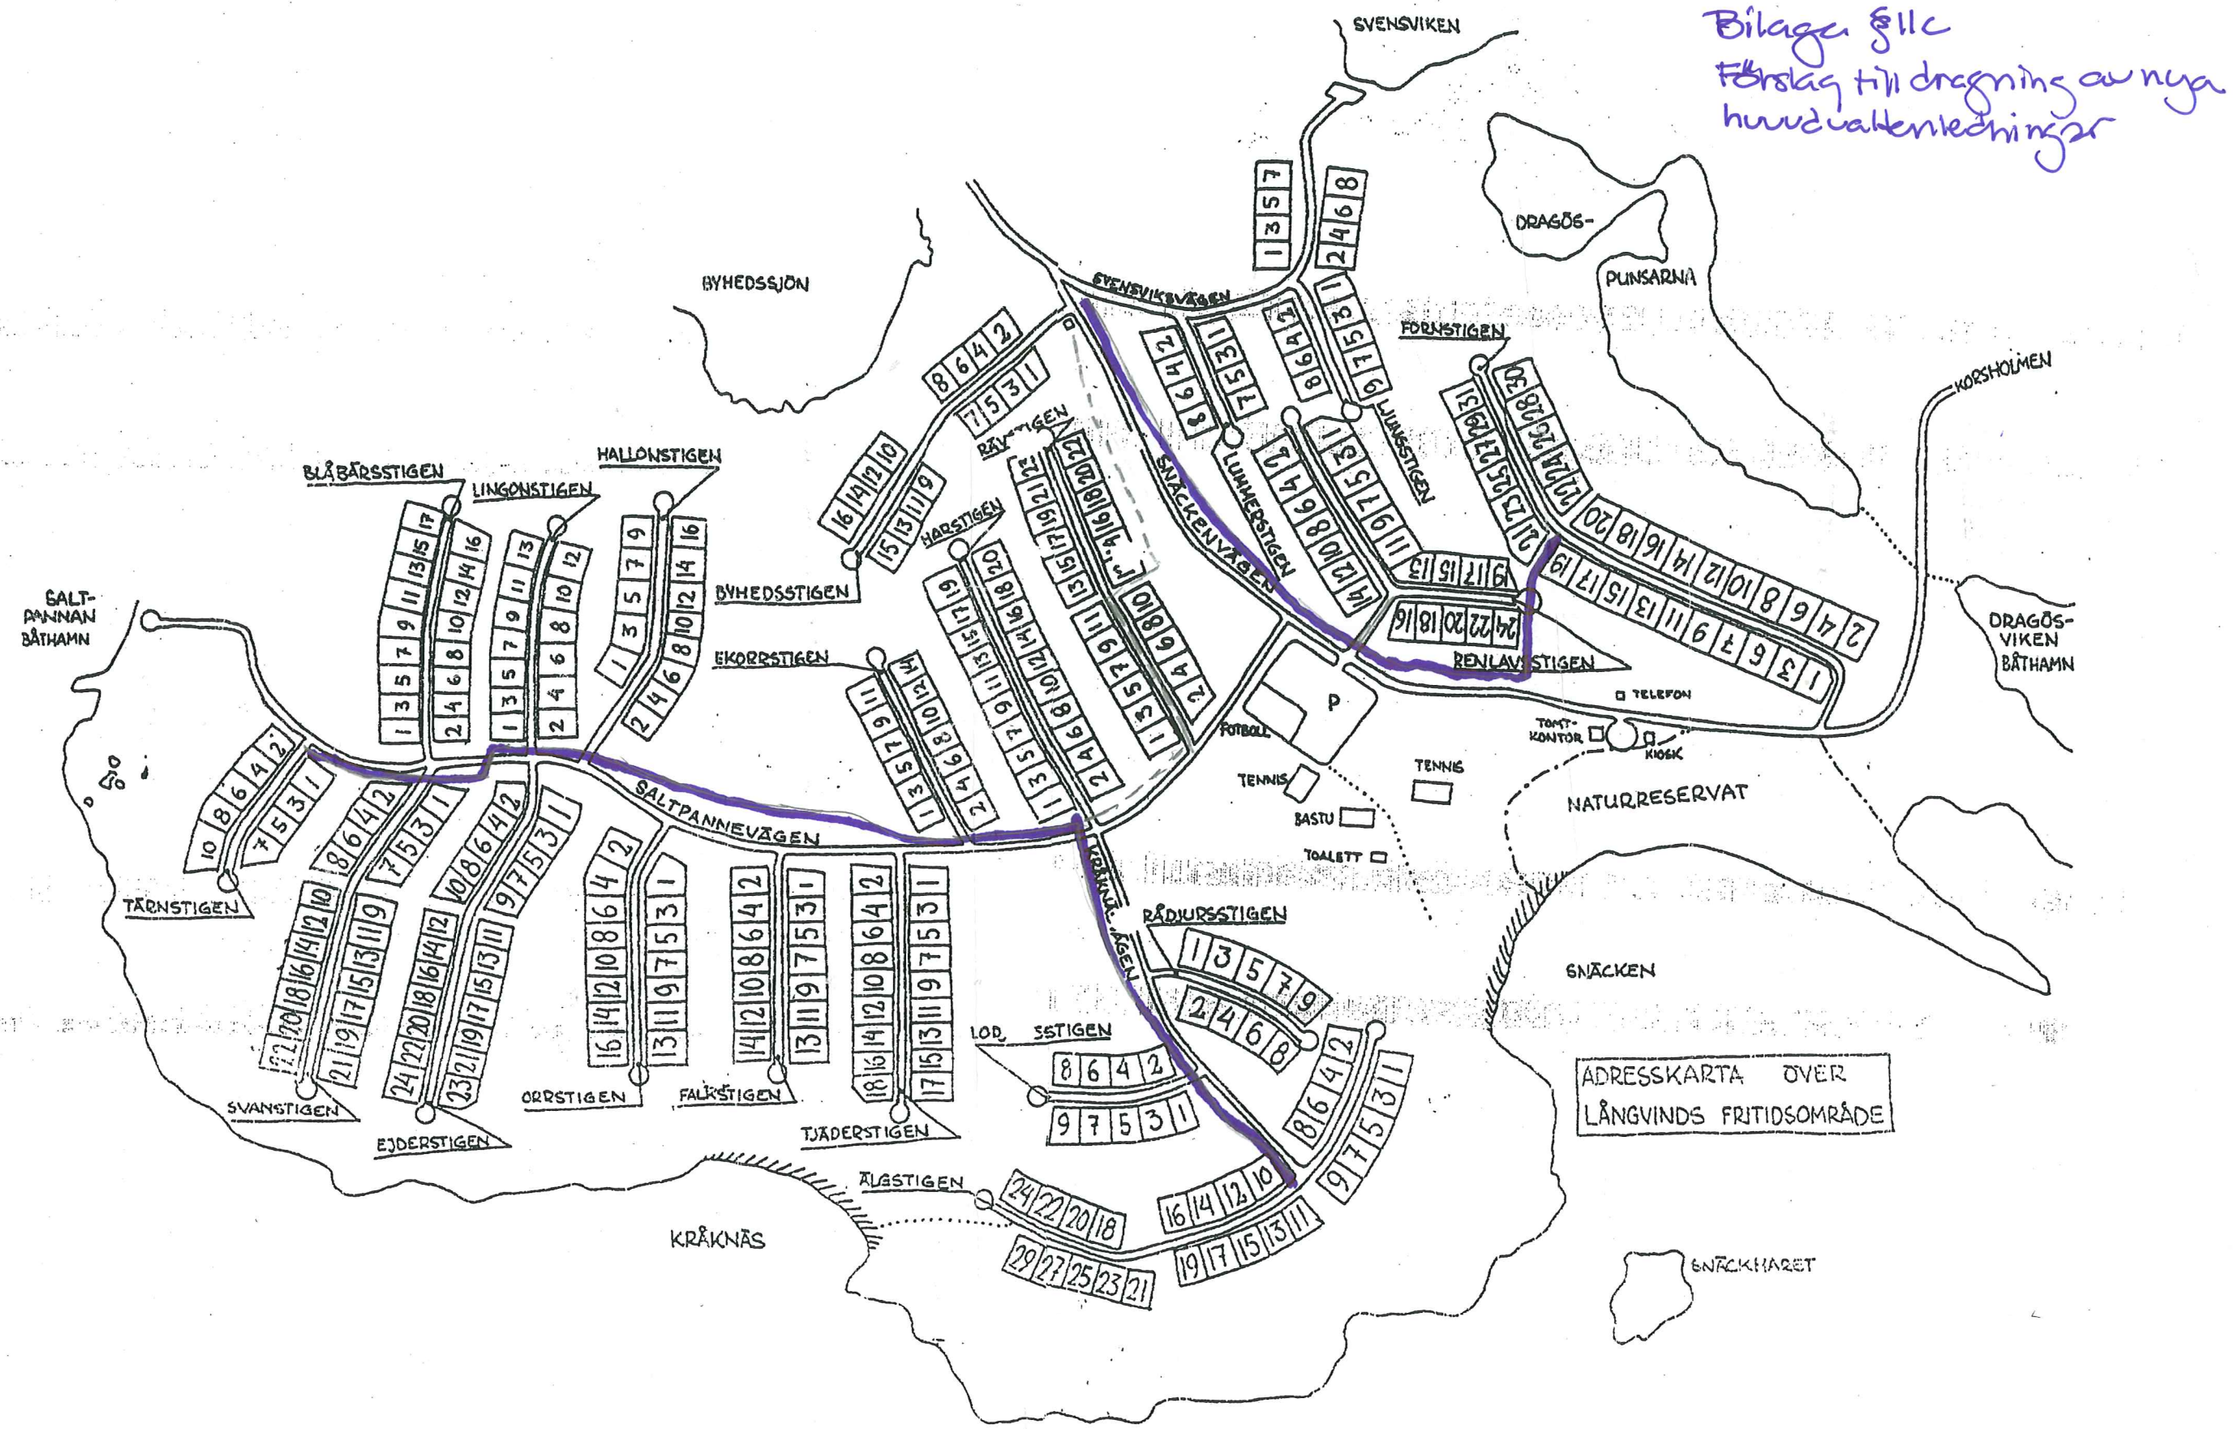
Bilaga §11c
Förslag till dragning av nya huvudvattenledningar