


Förslag till ändring av
byggnadsplan för del av
LÅNGVIND 1' 2' 3' 3' 4' 5'
Hudiksvalls kommun
Gävleborgs län

Upprättat i mars 1971
NILSSON-SUNDBERG-WIRÉN
Arkitektkontor AB

S. Huber
Siegfried Huber
Arkitekt SAR

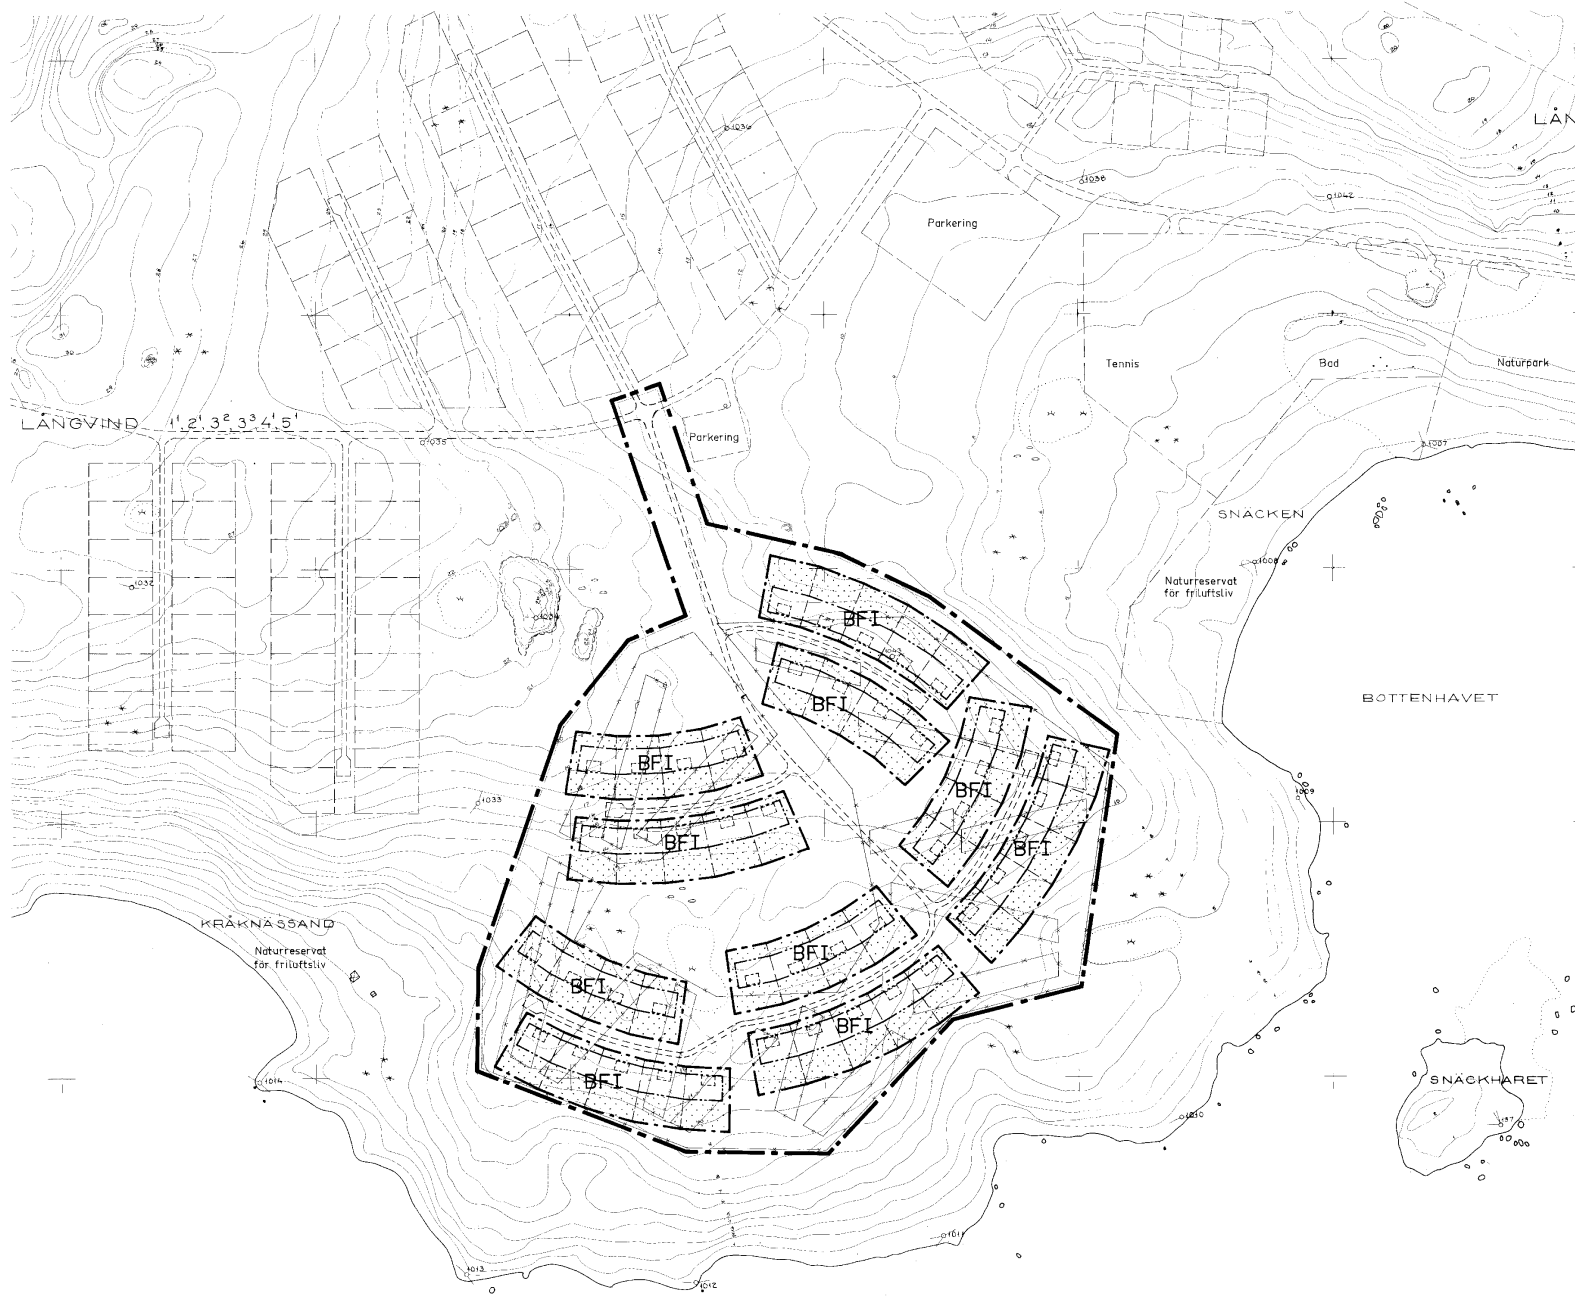

PLANFÖRSLAG

- Linje belägen 3 m utanför planområdets gräs
- - - - - områdesgräns
- - - - - bestämmelsegräns
- - - - - byggnadsplanegräns avsedda att utgå
- - - - - illustrationlinjer ej avsedda att fastställas
- allmän plats, väg respektive grönområde
- BF område för bostadsändamål, fristående hus
- I antal våningar

GRUNDKARTA

- fastighetsgräns
- - - - - vägar
- huvudbyggnad resp. uthus
- nivåkurvor över havets medelnivå
- vegetationskontur
- berg i dagen
- triangel- eller polygonpunkt
- rutnätspunkt

Tillhör byggnadsnämndens i Hudiksvall
beslut den 3 juni 1971, § 486 betygat
På tjänstens vägnar:
Olle Frykmo
Olle Frykmo
Stadsplaneringsenjour

Genom beslut 19.11.1971, som jämlikt 150 §
3 st byggnadslagen vunnit laga kraft, har
länsstyrelsen i Gävleborgs län fastställt
på denna karta angiven byggnadsplane-
ändring.
Folke Edenhall
Folke Edenhall

Skala 1:2000

